



臺中市南屯區公所避難收容處所空間配置圖(4樓)

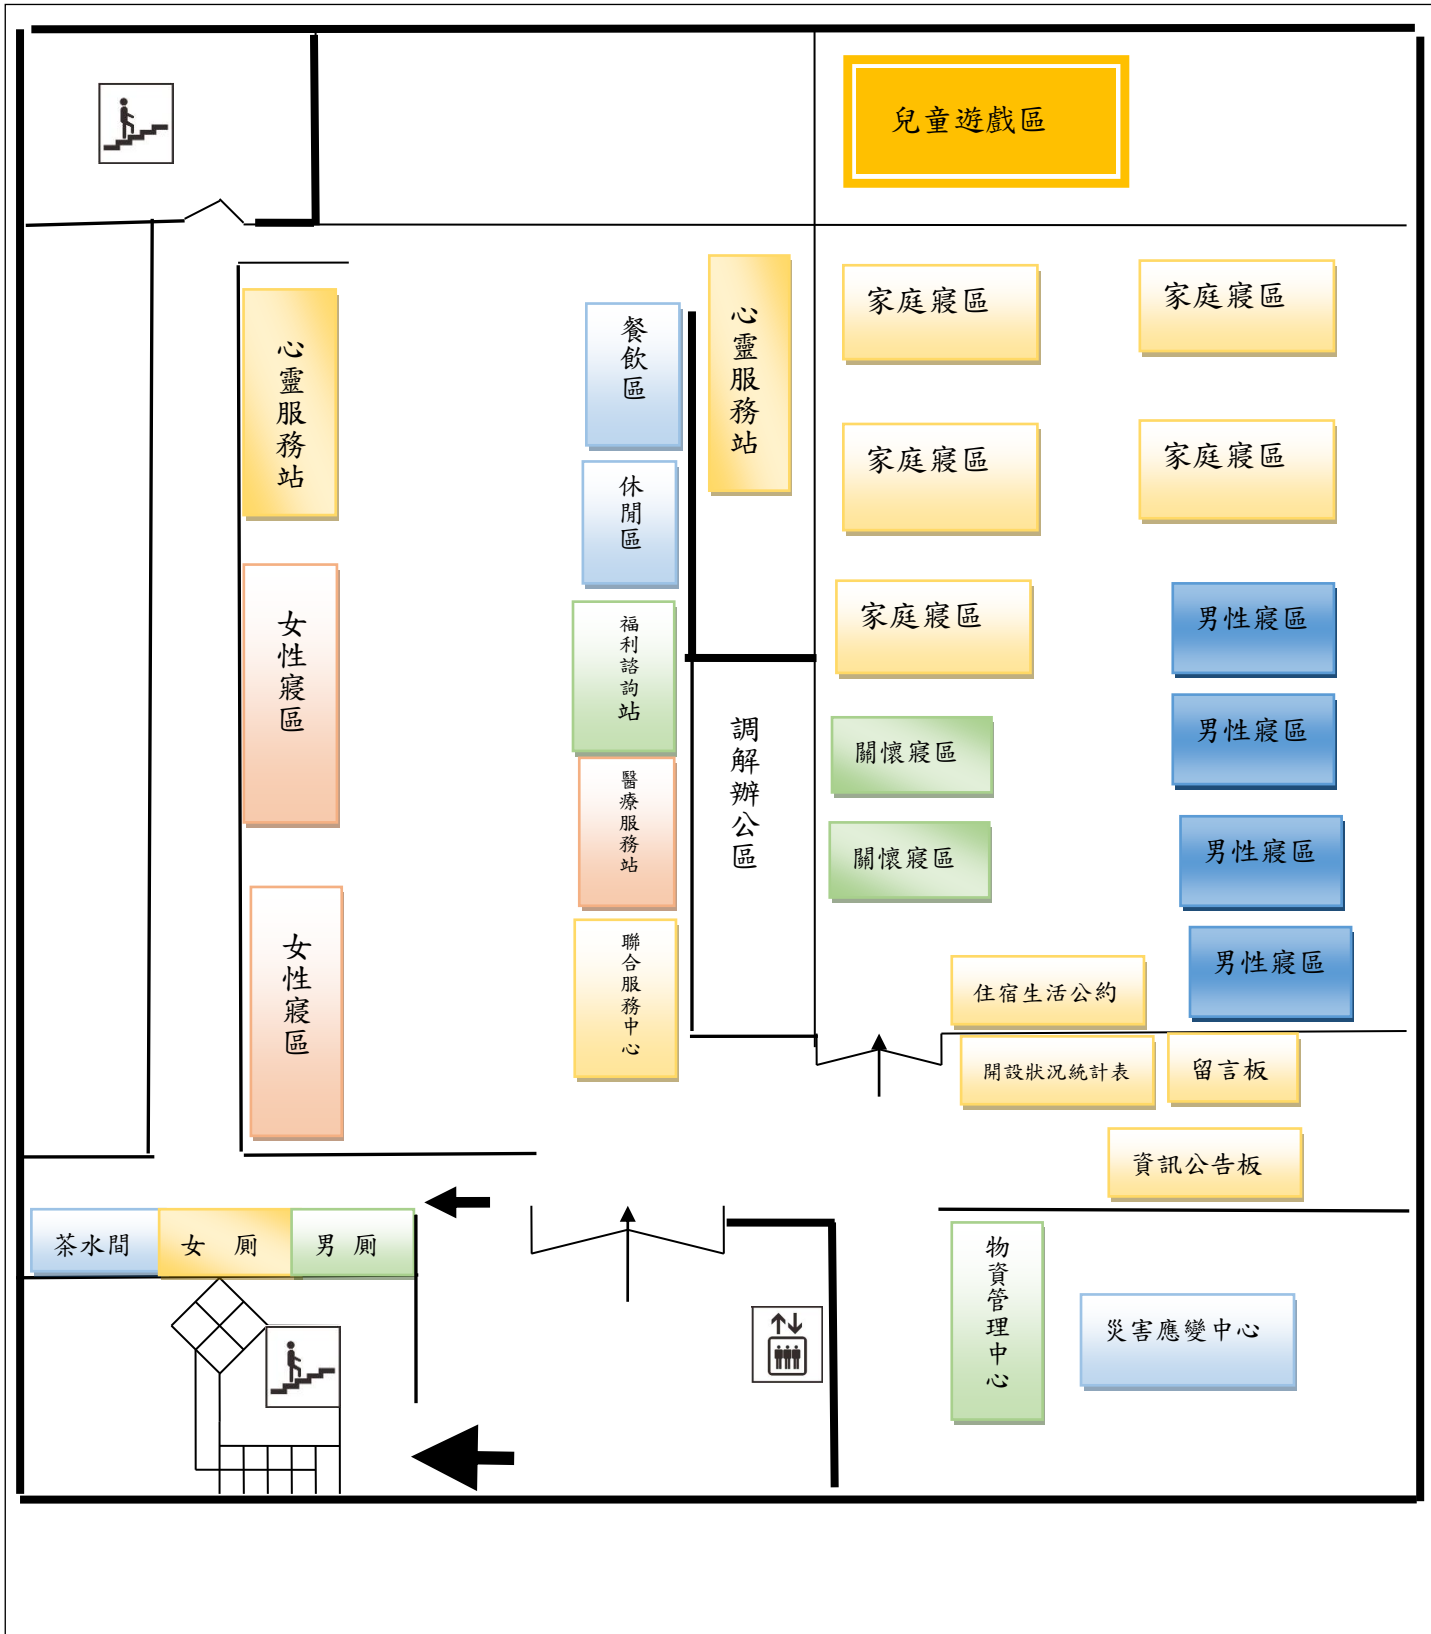

臺中市南屯區公所避難收容處所空間配置圖(1樓)

向心南路

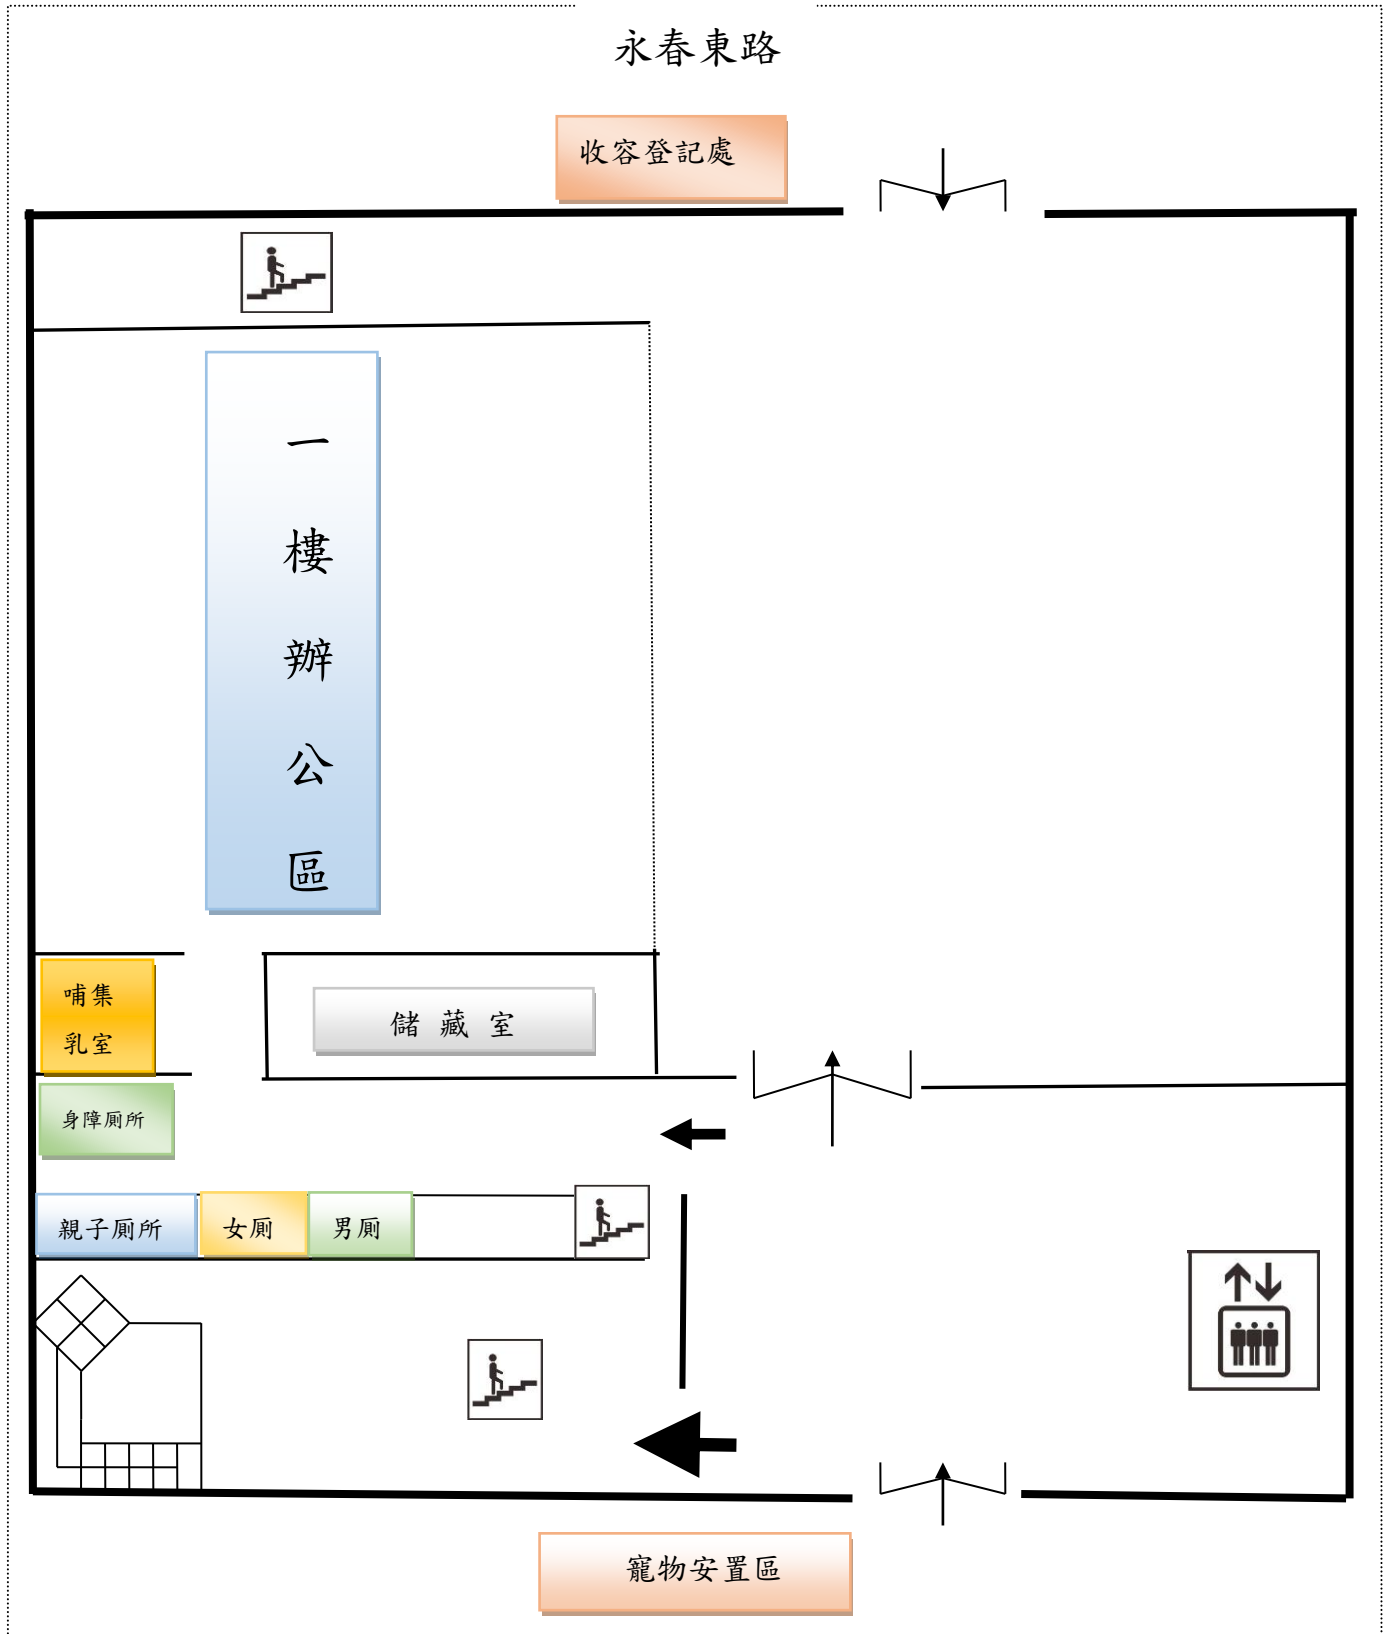

停車場

文心南三路

臺中市南屯區公所避難收容處所空間配置圖(2樓)

