

土 地 建 物 查 詢 資 料
雲林縣古坑鄉高林南段 1138-0002地號

資料查詢時間：民國114年03月10日13時10分

頁次：1

土地標示部

登記日期：民國114年02月10日

登記原因：變更編定

地 目：墓

等則：--

面 積：*****574.29平方公尺

使用分區：一般農業區

使用地類別：交通用地

民國114年01月 公告土地現值：****1,100元／平方公尺

地上建物建號：共0棟

其他登記事項：分割自：1138-0000地號

(一般註記事項) 依據雲林縣政府114年2月7日府地用二字第1140012336號函辦理變更編定。

土地所有權部

(0001) 登記次序：0001

登記日期：民國036年05月16日

登記原因：總登記

原因發生日期：民國---年--月--日

所有權人：古坑鄉

統一編號：0001000907

住 址：(空白)

管 理 者：雲林縣交通工務局

統一編號：94542703

住 址：雲林縣斗六市雲林路二段515號

權利範圍：全部 *****1分之1*****

權狀字號：---(空白)字第-----號

當期申報地價：113年01月*****380.0元／平方公尺

前次移轉現值或原規定地價：

066年10月 *****35.0元／平方公尺

歷次取得權利範圍：全部 *****1分之1*****

其他登記事項：申請免繕發權利書狀：依土地登記規則第65條規定公有土地免繕狀
(資料顯示完畢)

列印人員：侯冠禎

收件號：114PA003592

查驗號碼：114PA003592REG5C420A74015B41BEB3D3600259980

本查詢資料結果之處理及利用應依個人資料保護法相關規定辦理。




雲林縣古坑鄉地籍圖查詢資料

資料查詢時間：民國114年03月10日13時10分 收件號：114PA003592
土地坐落：雲林縣古坑鄉高林南段1138-2地號共1筆



列印人員：侯冠禎

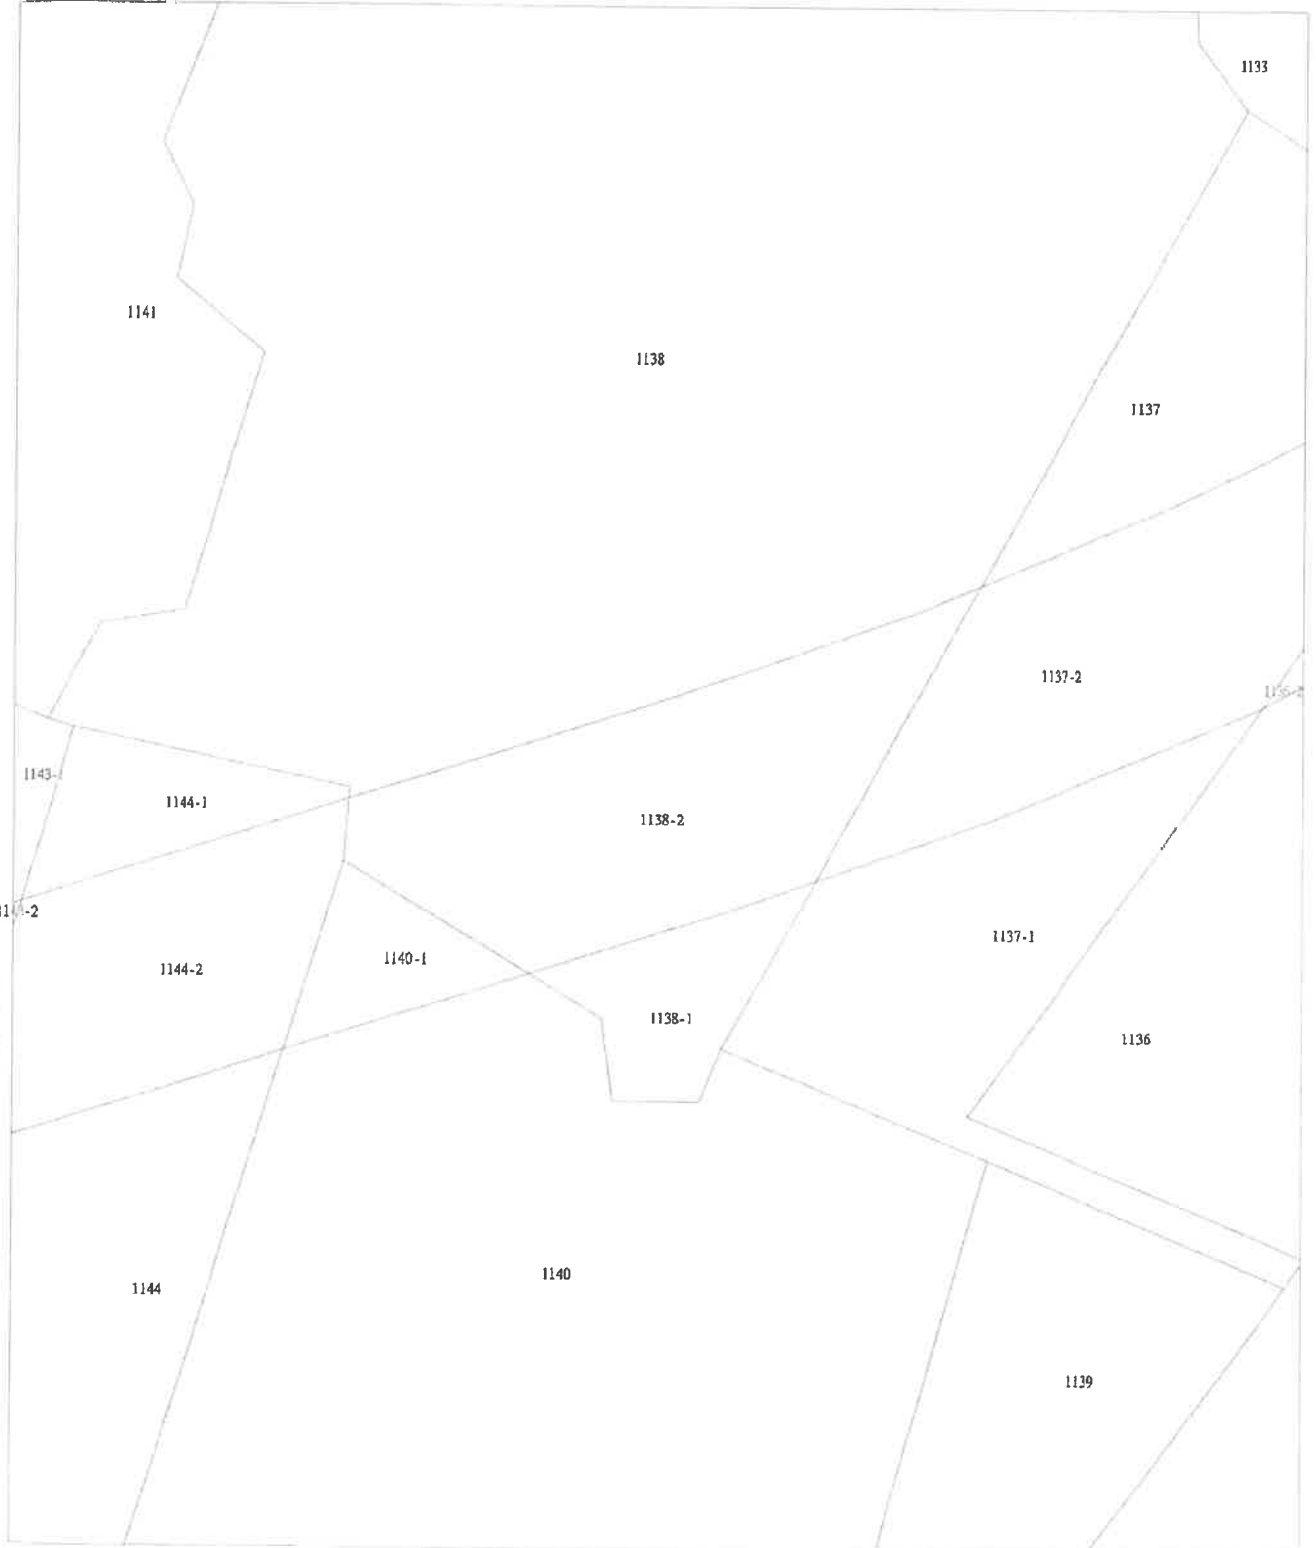

比例尺：1/500

查驗碼：114PA003592P1C1337F94BC587B4D899AC94287F2F3