

檔 號：

保存年限：

## 新北市政府 公告

發文日期：中華民國115年4月17日

發文字號：新北府民殯字第1155114357號

附件：公告遷葬範圍地籍圖、地籍資料、  
遷葬補償費查估清冊及位置圖各1份



主旨：公告「土城司法園區區段徵收公共工程」範圍內發現1門有（無）主墳墓遷葬補列事項。

依據：殯葬管理條例第30條、第39條及第41條規定、本府111年12月28日新北府民殯字第1115243818號公告、113年2月29日新北府民殯字第1135162175號公告、113年3月14日新北府民殯字第1135162883號公告、113年8月19日新北府民殯字第1135168737號公告、113年10月25日新北府民殯字第1135171253號公告、113年11月29日新北府民殯字第1135172911號公告、114年1月15日新北府民殯字第1145190502號公告、114年2月17日新北府民殯字第1145191807號公告、114年4月18日新北府民殯字第1145194302號公告、114年6月5日新北府民殯字第1145196348號公告、114年7月2日新北府民殯字第1145197402號公告、114年9月19日新北府民殯字第1145201179號公告、114年10月8日新北府民殯字第1145201715號公告、114年10月20日新北府民殯字第1145202298號公告、114年12月8日新北府民殯字第1145204556號公告、114年12月19日新北府民殯字

裝

訂

線



第1145205097號公告，及內政部土地重劃工程處北區第二開發隊（以下簡稱需地機關）115年4月9日地工北二字第1151750376號書函與115年4月2日地工北二字第1151764383號書函辦理。

公告事項：

- 一、旨揭範圍內之墳墓因妨礙都市發展及其他公共利益（因應本市土城司法園區區段徵收案開發需求），前經本府於113年9月2日至114年10月31日期間公告遷葬在案。
- 二、本次公告係針對範圍內應遷葬墳墓未列入遷葬清冊者，於現場認定完成並於墓前樹立標誌後補列入遷葬清冊，惟遷葬範圍內墓主地址不明，爰依內政部98年8月4日台內民字第0980139641號函釋，以公告代替書面通知範圍內各墓主自行遷葬。
- 三、墳墓所在位置：土城區司法段86地號土地，共計1座墳墓，詳遷葬補償費查估清冊。
- 四、遷葬期間：自公告之日起115年5月10日(星期日)止。
- 五、本公告遷葬附件將建置於本府殯葬管理處網頁（<https://www.mso.ntpc.gov.tw>）周知（路徑為：首頁/公告資訊）。

市長侯友宜

# 土地建物查詢資料

## 新北市土城區司法段 0086-0000地號

資料查詢時間：民國115年04月15日17時43分

頁次：1

### \*\*\*\*\* 土地標示部 \*\*\*\*\*

登記日期：民國114年07月16日  
地目：(空白) 等則：--  
使用分區：(空白) 面積：\*\*\*10,238.34平方公尺  
民國115年01月 公告土地現值：\*\*\*97,500元/平方公尺  
使用地類別：(空白)  
地上建物建號：(空白)  
其他登記事項：(空白)

### \*\*\*\*\* 土地所有權部 \*\*\*\*\*

(0001) 登記次序：0001  
登記日期：民國114年07月16日 登記原因：區段徵收  
原因發生日期：民國114年03月25日  
所有權人：中華民國  
統一編號：0000000158  
住址：(空白)  
管理者：內政部  
統一編號：03711503  
住址：台北市中正區徐州路5號中央聯合辦公大樓南棟  
權利範圍：全部 \*\*\*\*\*1分之1\*\*\*\*\*  
權狀字號：---(空白)字第-----號  
當期申報地價：115年01月\*\*\*9,800.0元/平方公尺  
其他登記事項：申請免繕發權利書狀：辦理土地所有權第一次登記  
< 資料顯示完畢 >


列印人員：顏毓佑  
收件號：115YA000308  
查驗號碼：115YA000308REG88CD59165D2140C9A0788CEA5E381  
本查詢資料結果之處理及利用應依個人資料保護法相關規定辦理。

# 新北市土城區地籍圖查詢資料

資料查詢時間：民國115年04月15日17時44分 收件號：115YA000309  
土地坐落：新北市土城區司法段86地號共1筆



列印人員：顏毓佑

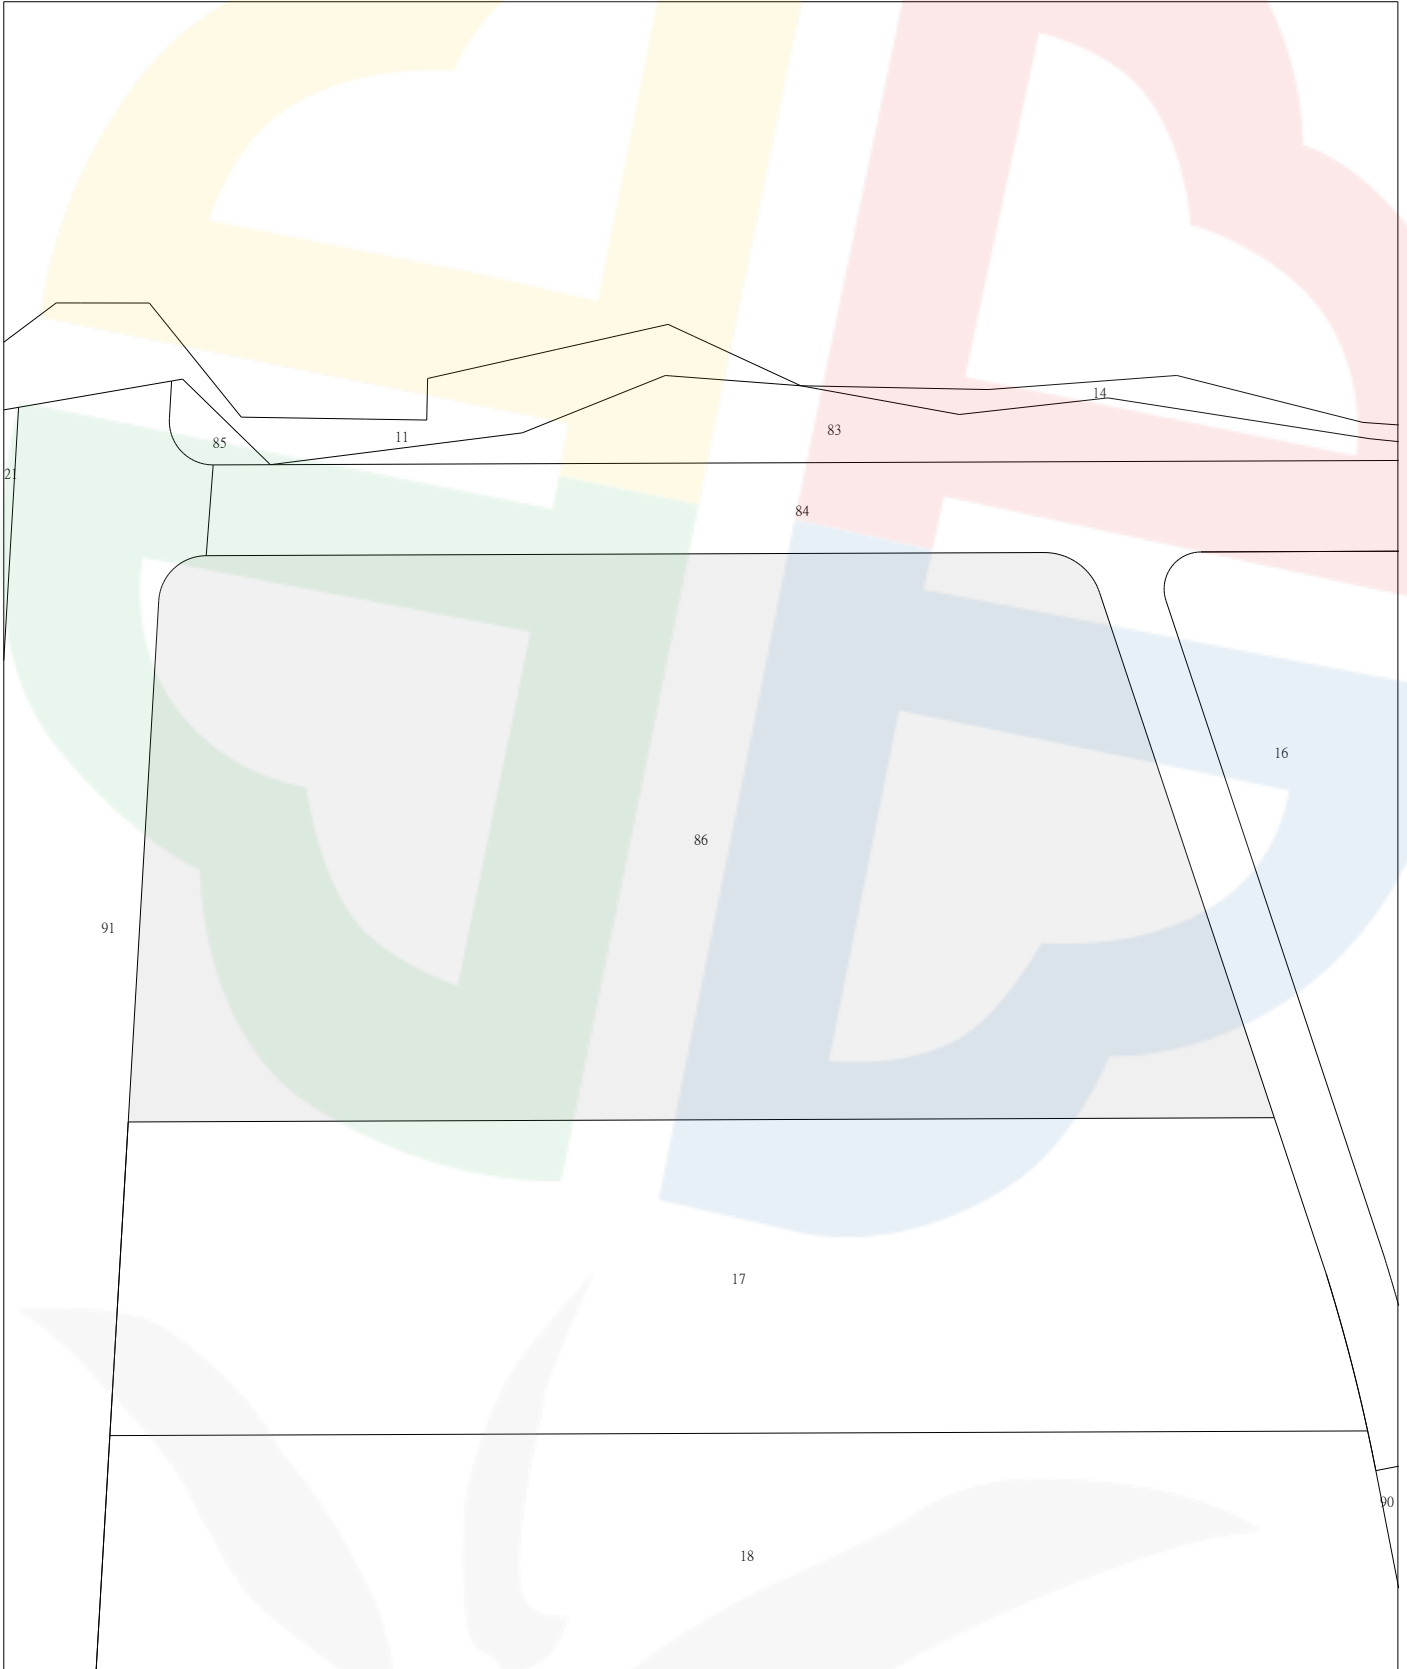

比例尺：1/1000

原比例尺：1/500

查驗碼：115YA000309PIC193D6A6FC34E94E149A8C91DE067F

中華民國115年03月

# 新北市土城區法園區區段徵收案 墳墓遷葬補償費查估清冊(第二批複估)

需地機關	內政部	承辦人		科長		機關首長	
認定機關	新北市政府 殯葬管理處	承辦人		複核		科長	局長
查估廠商	彥章營造工程股份有限公司						

內政部 編製



## 土城司法園區區段徵收案墳墓調查表

墓碑姓名	不詳			墳墓編號	B003				
				調查日期	115年03月24日				
遺骸數目	共	1		具	座落位置	E: 121.4549			
立碑時間	民國		不詳		年	座落位置	N: 24.974500		
墳墓型態	V	金斗未葬	傳統墳墓		墓基長×寬	0	×	0	
		家族墳墓	特殊或其他		面積	0.00			
墳墓規格 (材質)		未達基準	墳頭石碑		清水磚	水泥洗光			
		花磚	洗石子		磁磚	大理石	V	金斗未葬	
墳墓現況	V	實墓	空墓		補償/救濟金額	3,000			



墓碑近照(含告示牌)




墳墓正面全貌



墳墓側面全貌

調查單位：彥韋營造工程股份有限公司

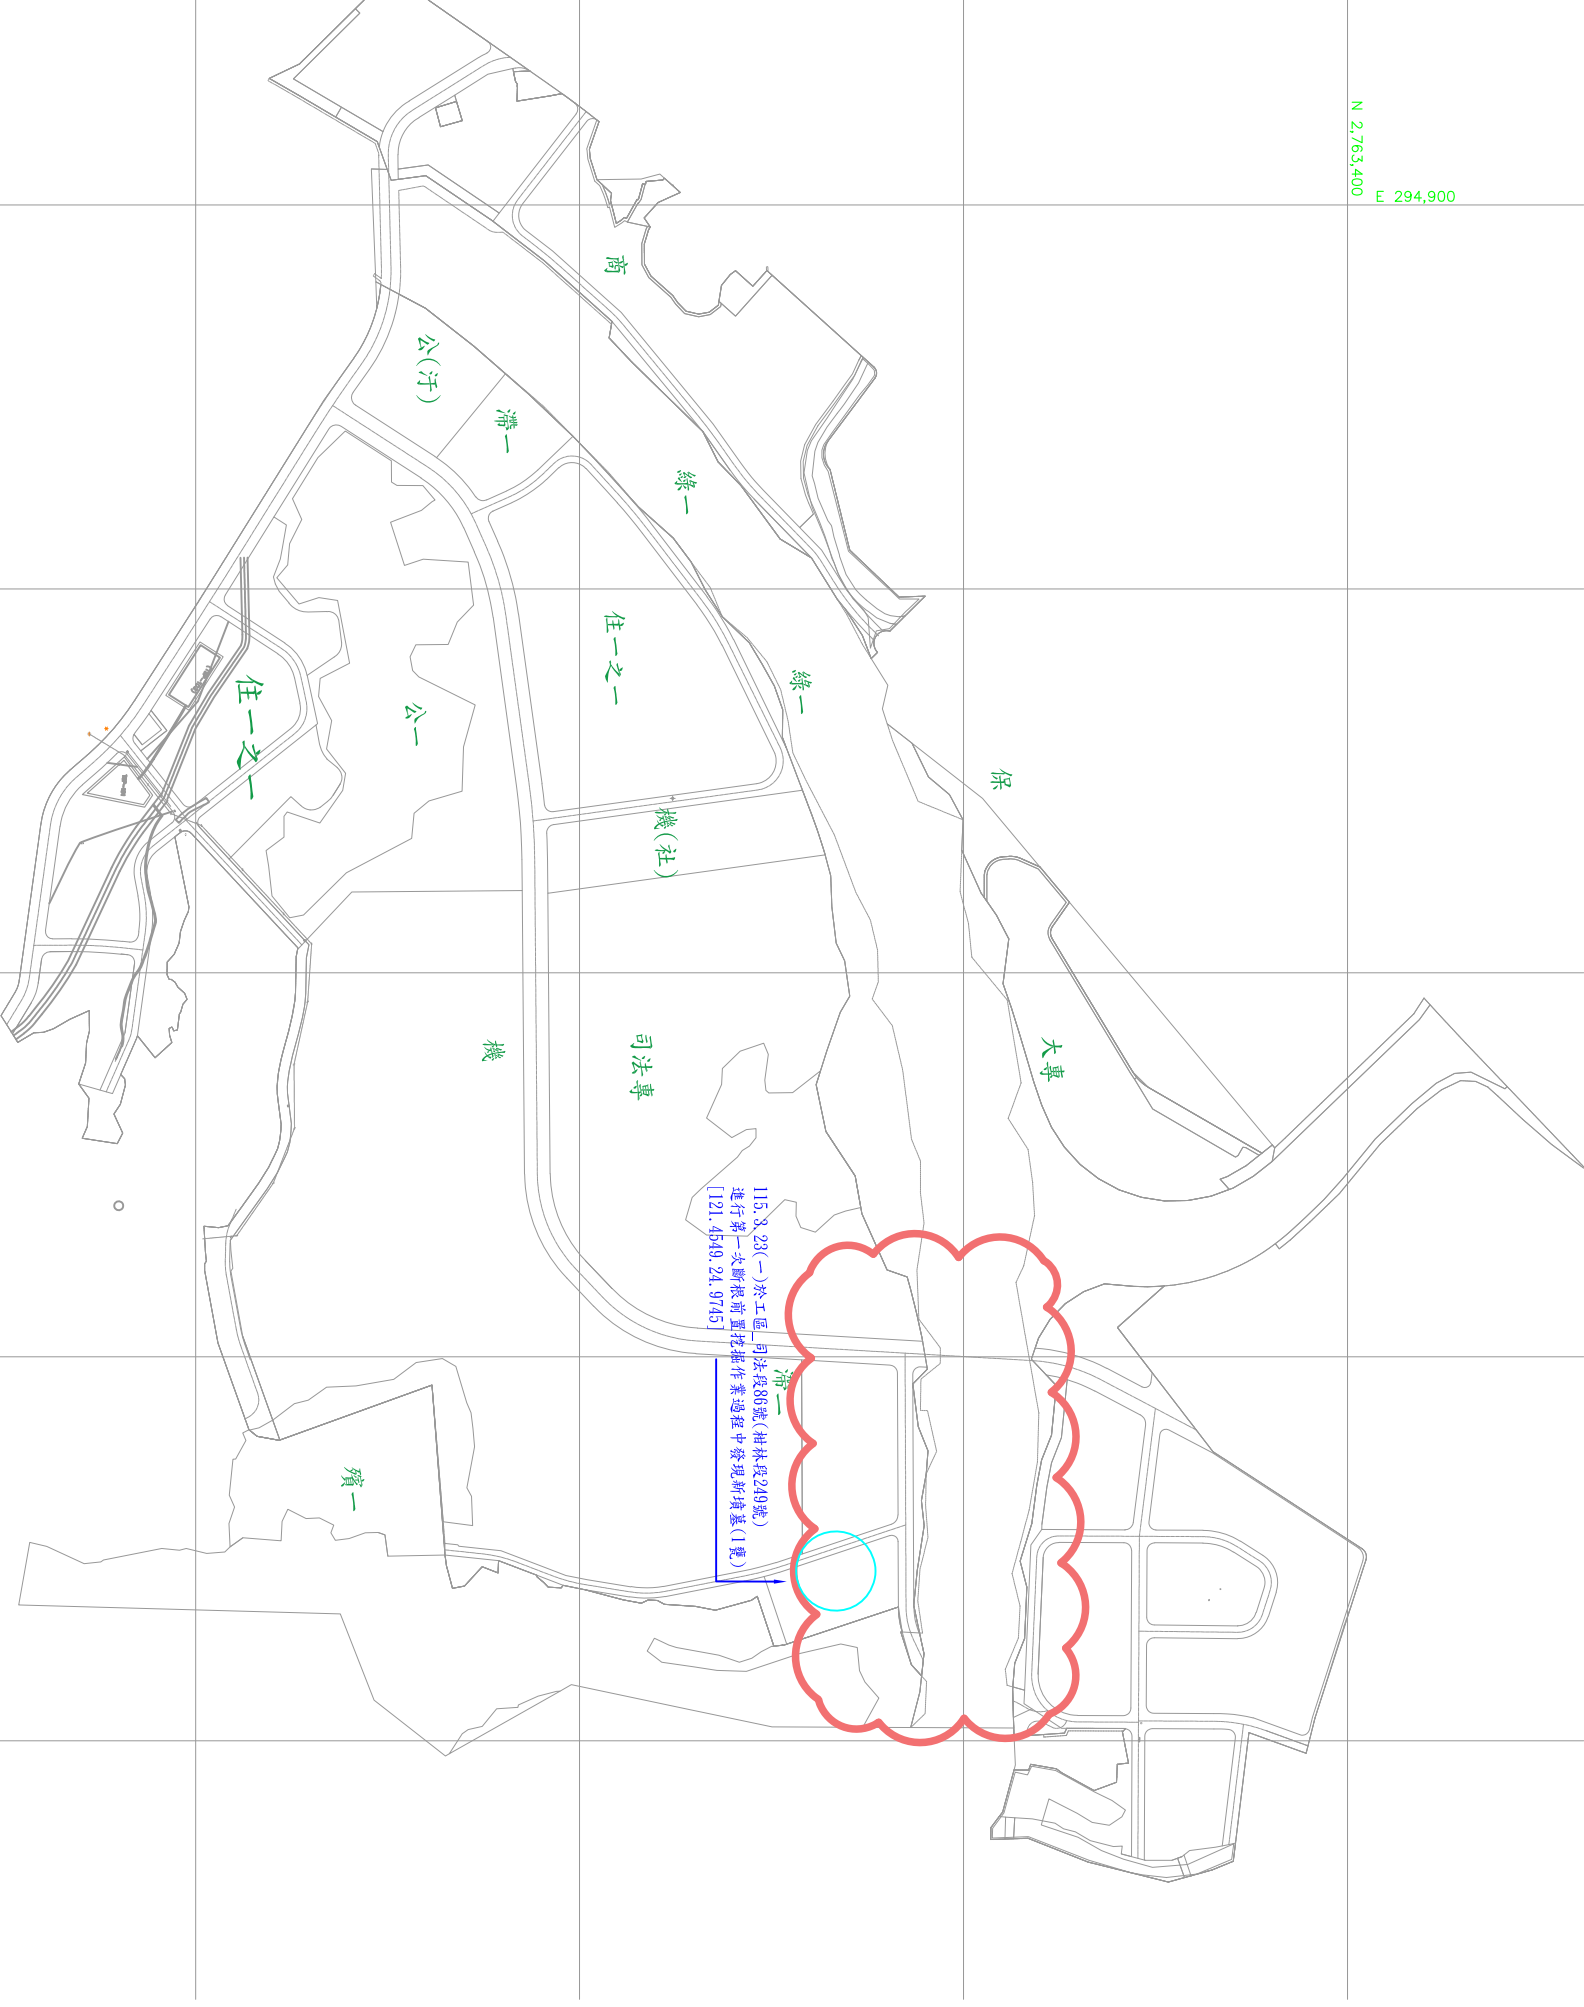

115.8.23(一)於工區一司法段86號(柑林段249號)  
進行第一次斷根前置挖掘作業過程中發現新墳墓(1處)  
[121.4549, 24.9745]

115.8.23(一)於工區一司法段86號(柑林段249號)  
進行第一次斷根前置挖掘作業過程中發現新墳墓(1處)  
[121.4549, 24.9745]

機

賓一