
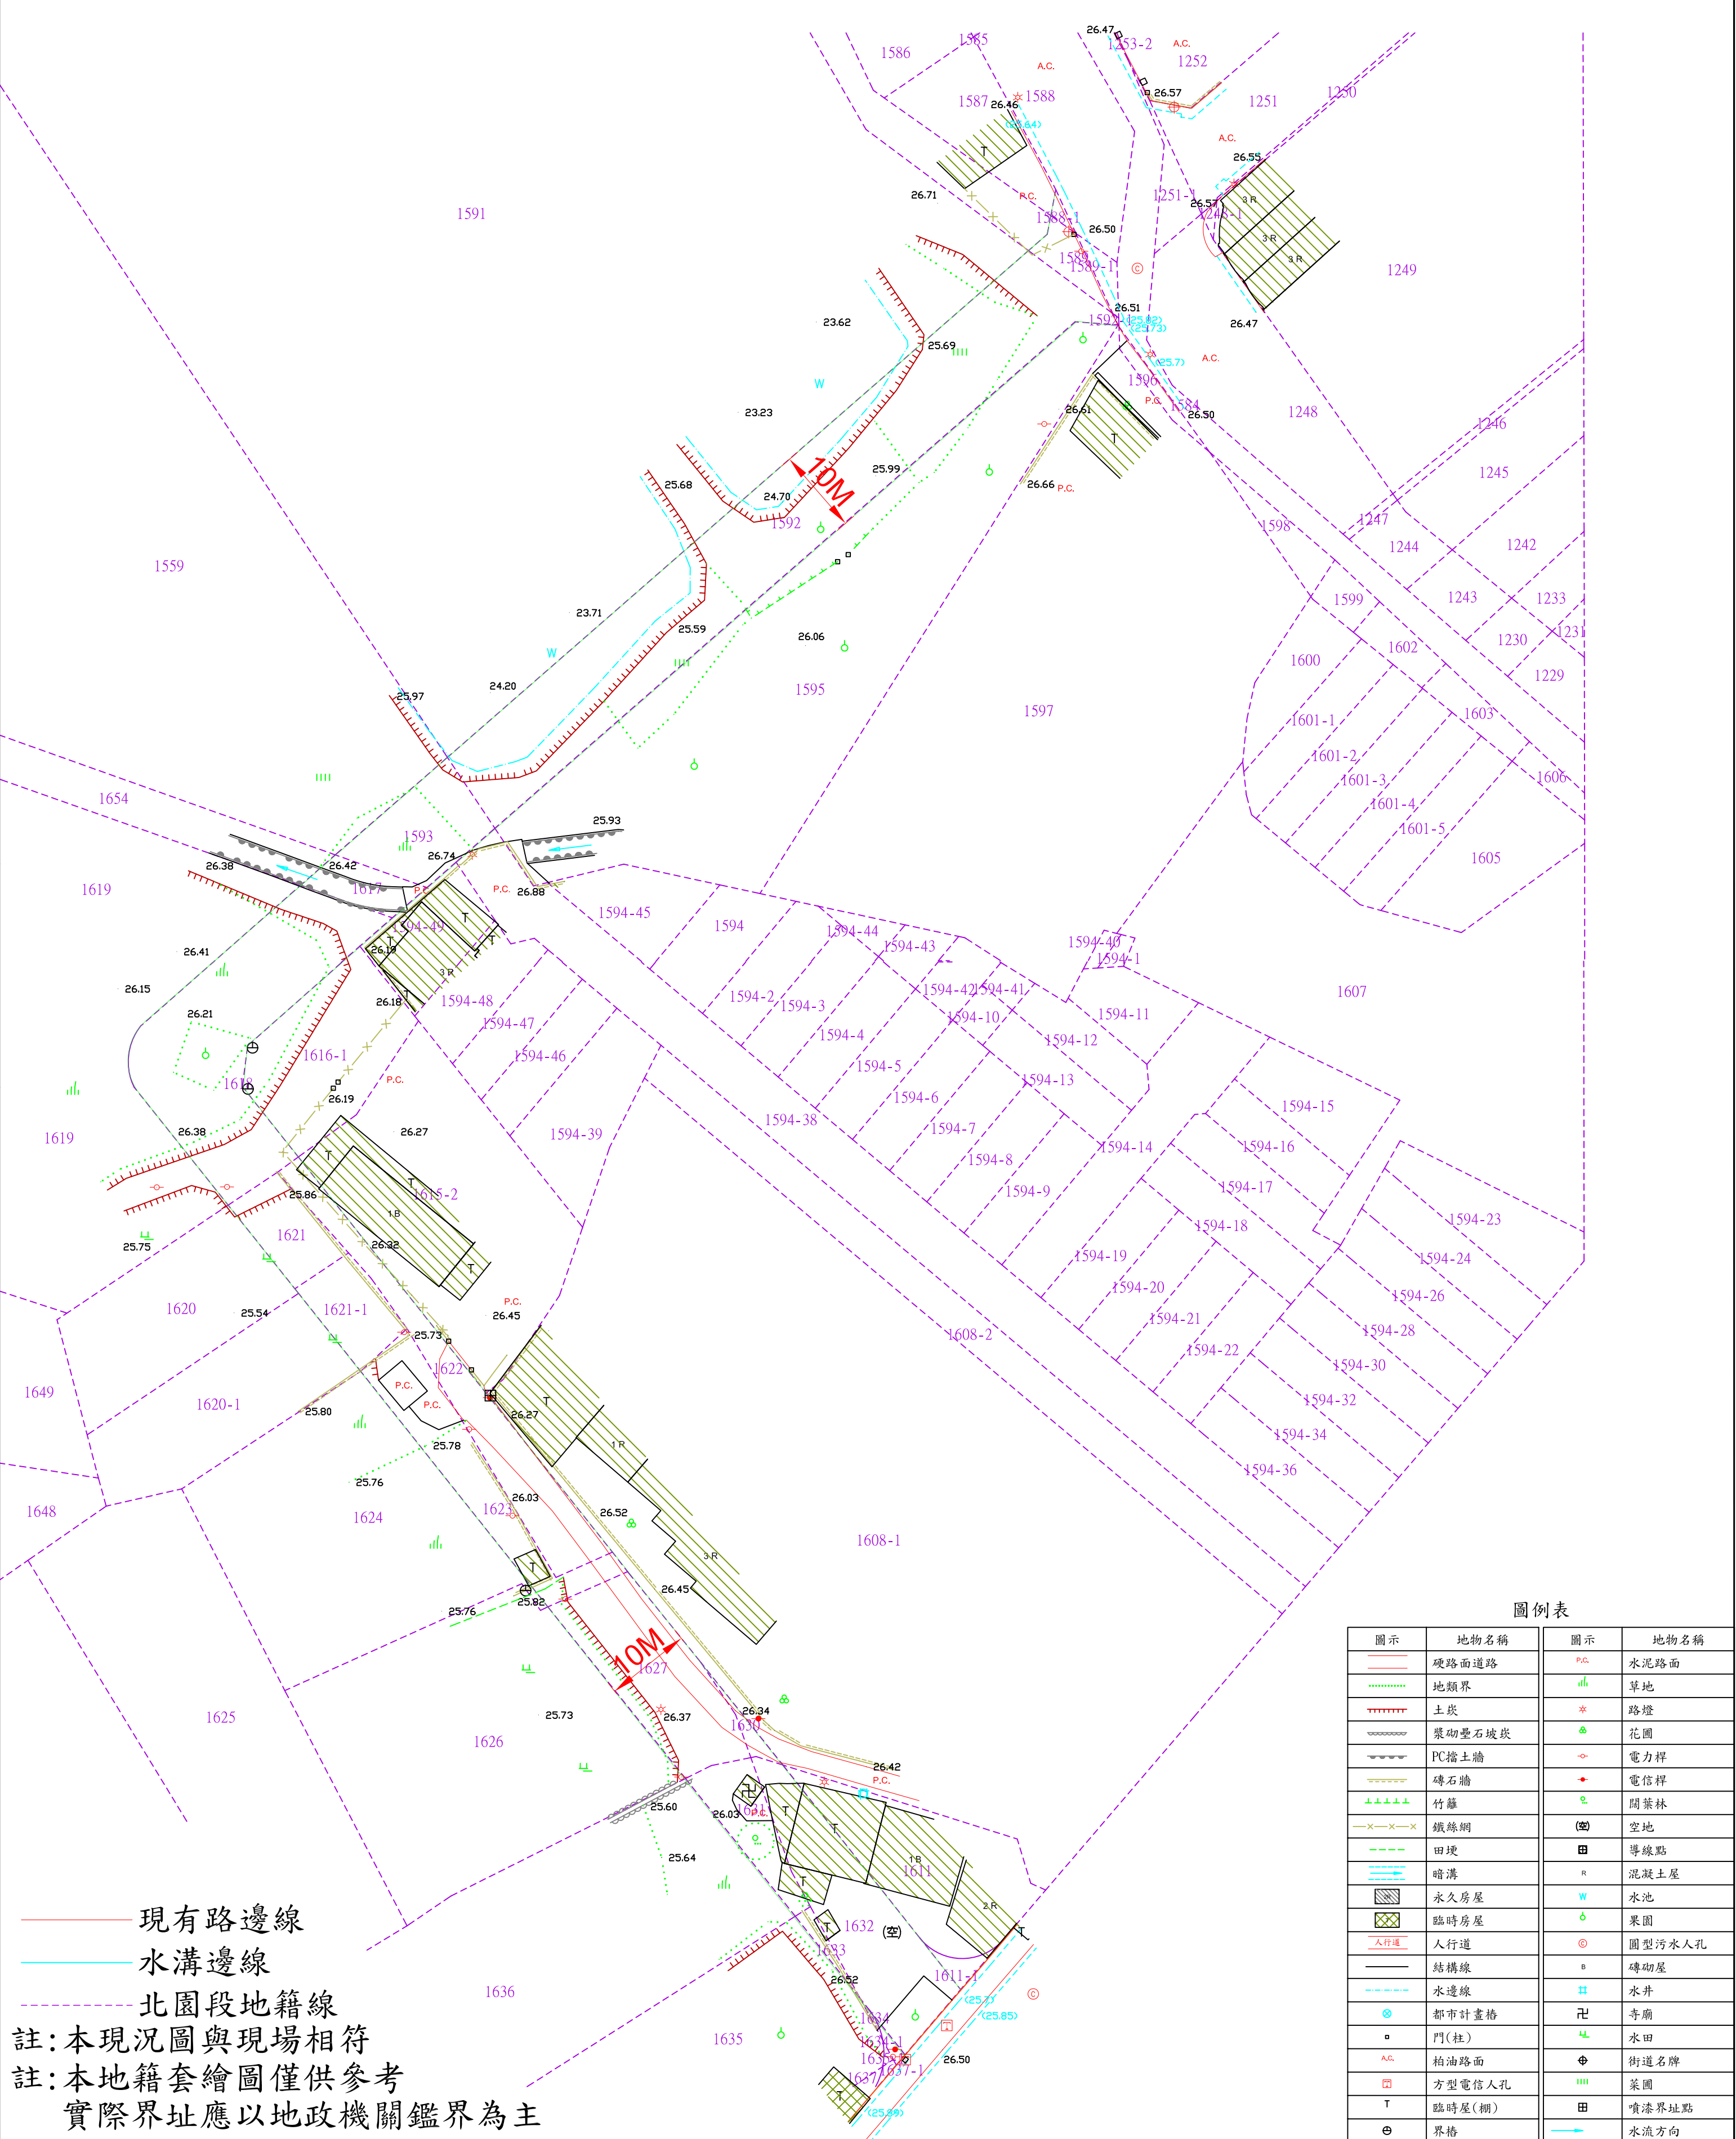


嘉義市西區北社尾10米計畫道路開闢測量工程

北社尾10米計畫道路(世賢路一段760號旁)-樁位成果圖

北社尾10米計畫道路(世賢路一段760號旁)-現況地籍套繪圖

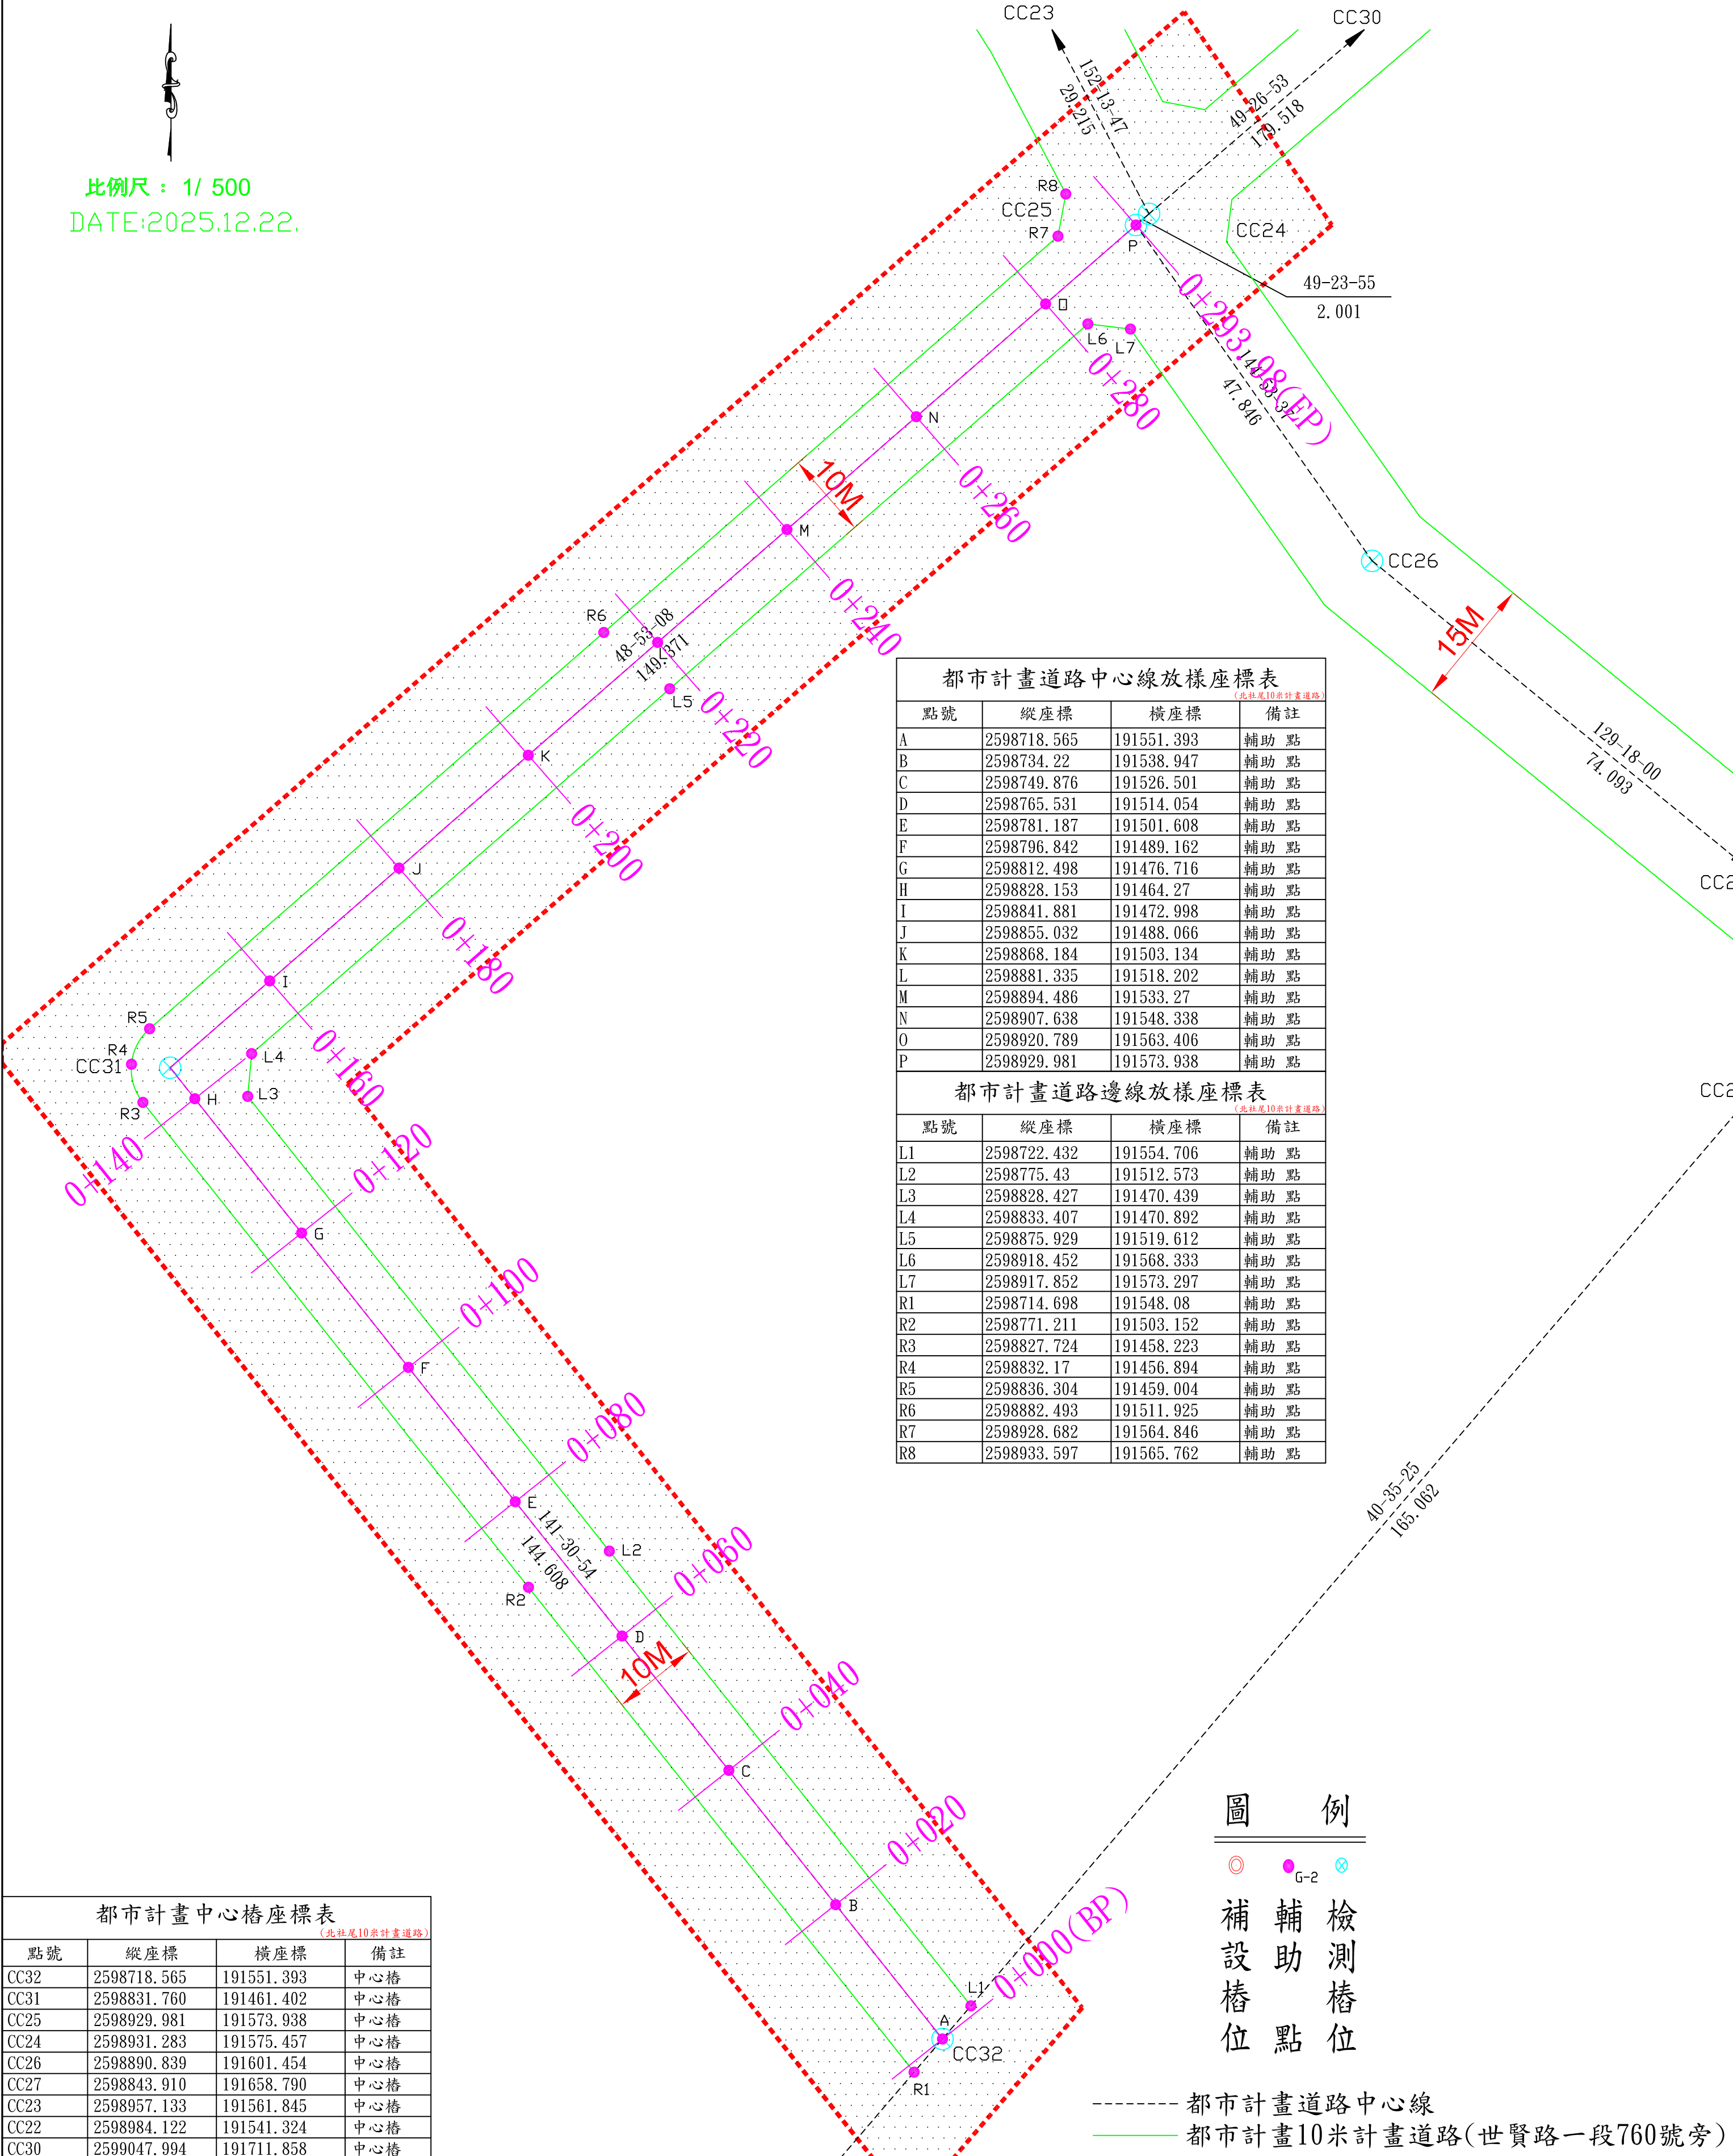

威盛測繪工程有限公司
台中市北屯區軍福13路117號8樓之1
TEL: (04) 2 4 3 9 1 0 8 5

工程名稱
比例尺
SCALE

如:詳圖

測量
繪圖

謝閔凱
黃建文

負責人
藍智勇

日期
114年12月

備註

業務編號
P 1 2 2 0